


VIVIENDAS CON TRASTEROS
C/Ricardo Médem nº 29 Mostoles

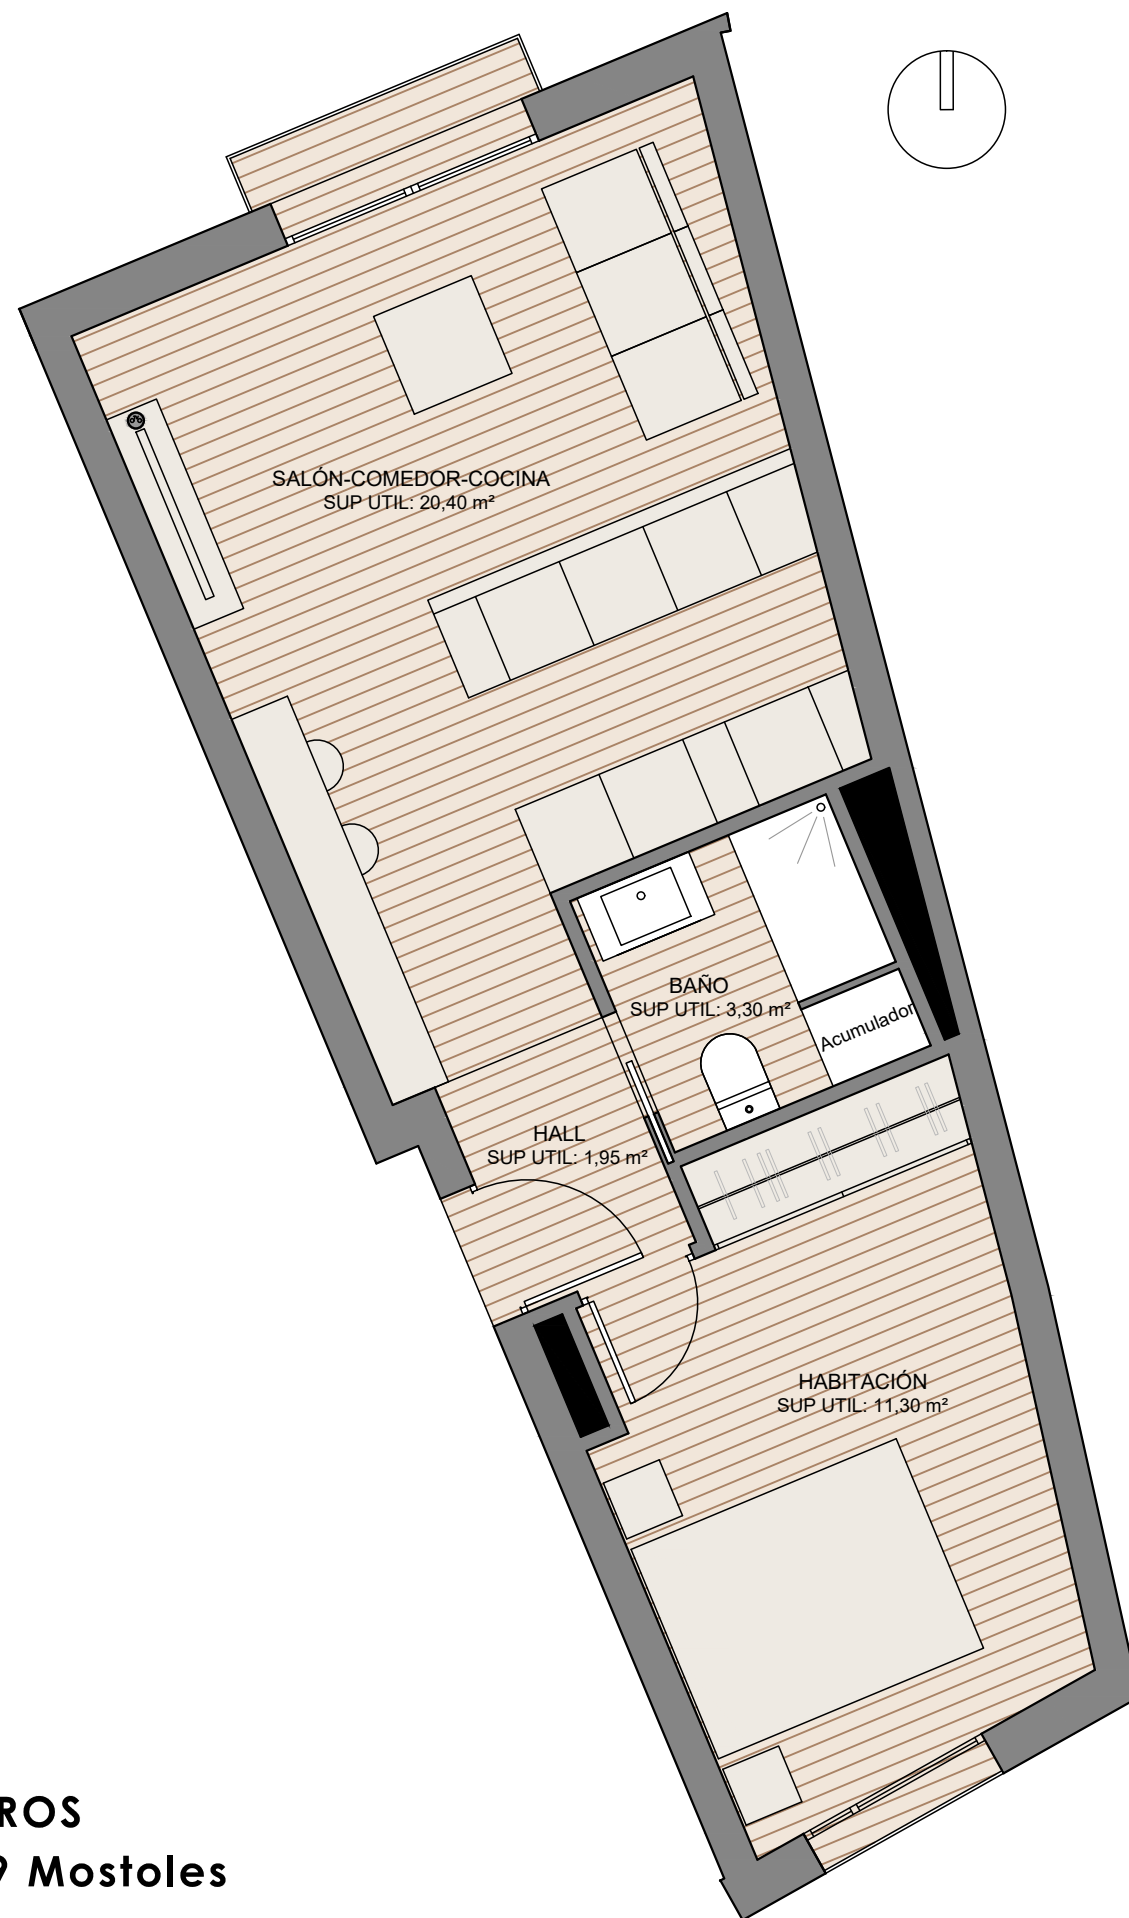


NOVA8

VIVIENDA TIPO	PLANTA	1ª
	PUERTA	B

1 dormitorio y 1 Baño
Sup.Cosntruida interior: 44,90 m2
Sup. construida + z/c: 53,88 m2
Total Sup. construida + z/c: 53,88 m2

C/ Ricardo Médem, 29

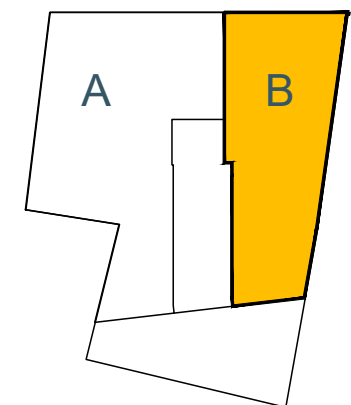

Planta Primera

GESTIONA **CHAMBERÍ**
GESTIÓN DE PROYECTOS

