


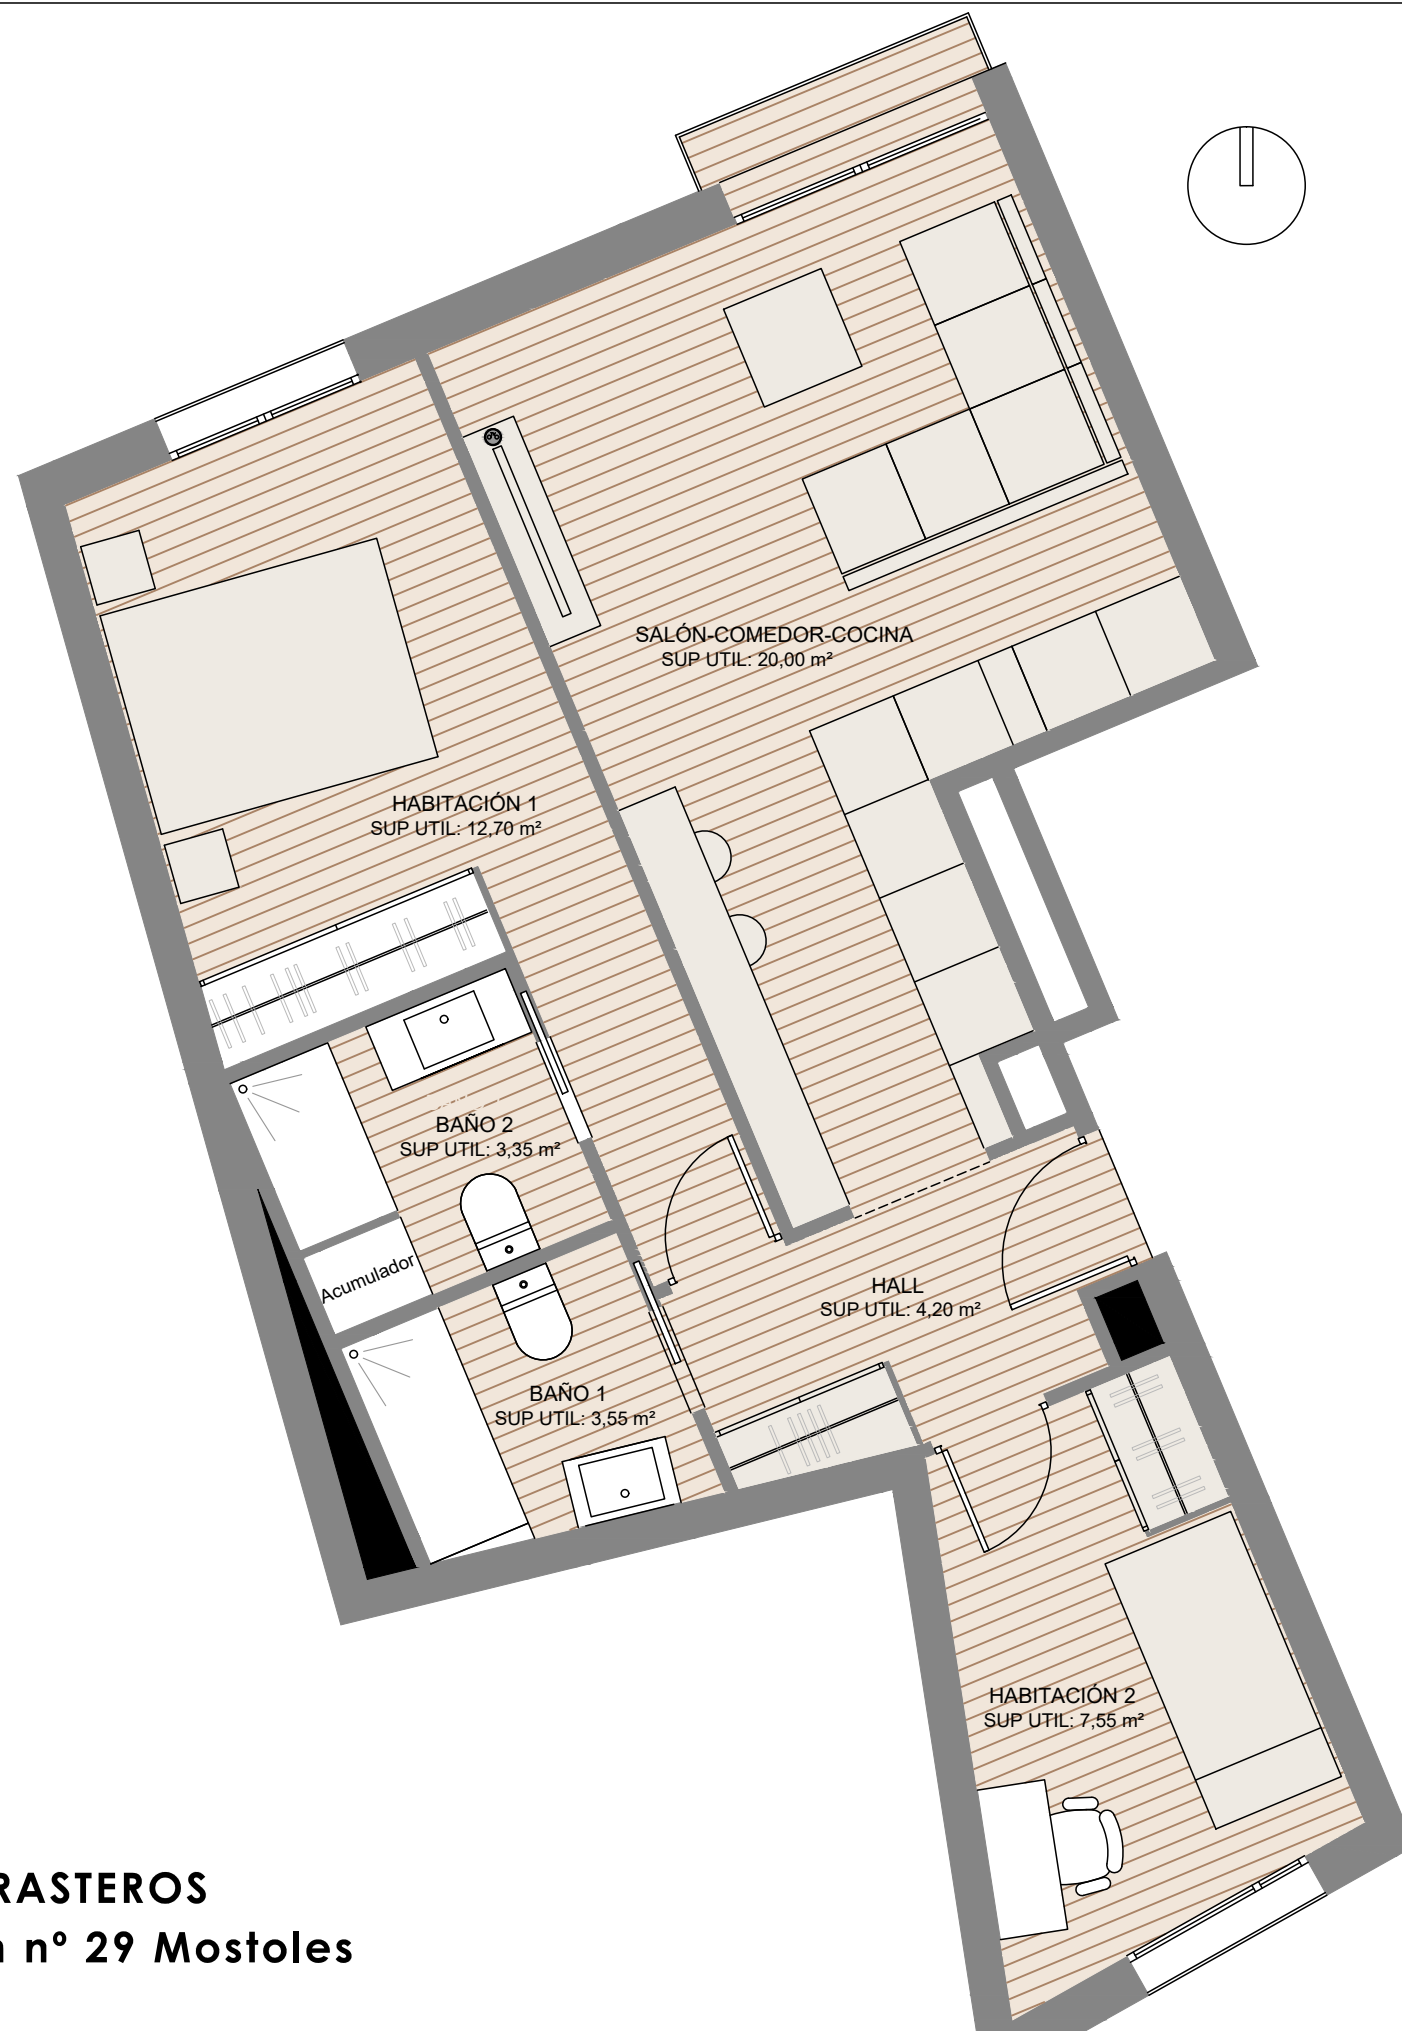


VIVIENDAS CON TRASTEROS
C/Ricardo Médem nº 29 Mostoles

NOVA8

VIVIENDA TIPO	PLANTA	2ª
	PUERTA	A

2 dormitorios y 2 Baños
Sup. construida interior: 62,80 m2
Sup. construida + z/c: 75,35 m2
Total Sup. construida + z/c: 75,35 m2

C/ Ricardo Médem, 29

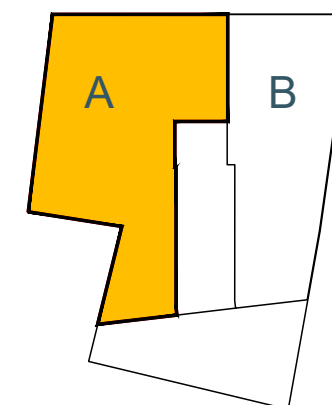

Planta Segunda

GESTIONA **CHAMBERÍ**
GESTIÓN DE PROYECTOS

