



domus  
BRUNETE

## PORTAL 3 PLANTA BAJA A

C/ Rio Alberche Nº5. BRUNETE (MADRID)

CUADRO DE SUPERFICIES


VIVIENDA TIPO V13

TOTAL SUPERFICIE ÚTIL	48,63 m <sup>2</sup>
TOTAL SUPERFICIE TERRAZAS	9,79 m <sup>2</sup>
TOTAL SUPERFICIE ÚTIL	58,42 m <sup>2</sup>
TOTAL SUPERFICIE CONSTRUIDA C.P.P.Z.C.	70,83 m <sup>2</sup>

EMPLAZAMIENTO

Nº DE PLANO:

05

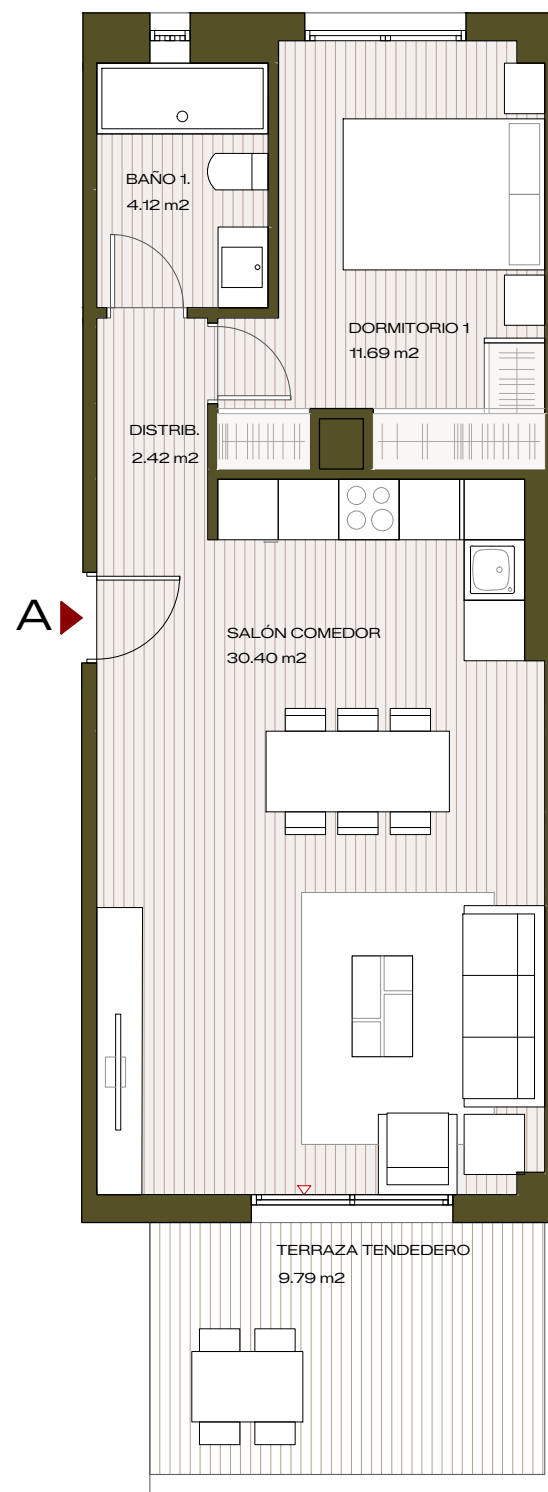

PROMUEVE

Promoción Residencial  
Aldama Central, S.Coop

GESTIONA

**CHAMBERÍ**  
GESTIÓN DE PROYECTOS